

**LORIENT**  
AGGLOMERATION

# Glorieux 3

Dossier: 419  
Commune: LORIENT  
Terre-Plein Glorieux BSM  
Section: DW Parcelle: 414

## 1er ETAGE

Lorient Agglomération  
Le Président  
  
Norbert METAIRIE

Pôle Ingénierie et  
Gestion techniques  
  
Olivier CATALOGNE

Maîtrise d'Oeuvre  
Noël FROCRAIN  
Architecte DPLG  
  
Dessin: G. QUIROGA

Direction Architecture Patrimoine Energies Véhicules - 02.90.74.74.05


**EXI**

01/01/2014

ECHELLE= 1/100

**02**

MODIFICATIONS:  
\_\_\_\_\_  
\_\_\_\_\_  
\_\_\_\_\_

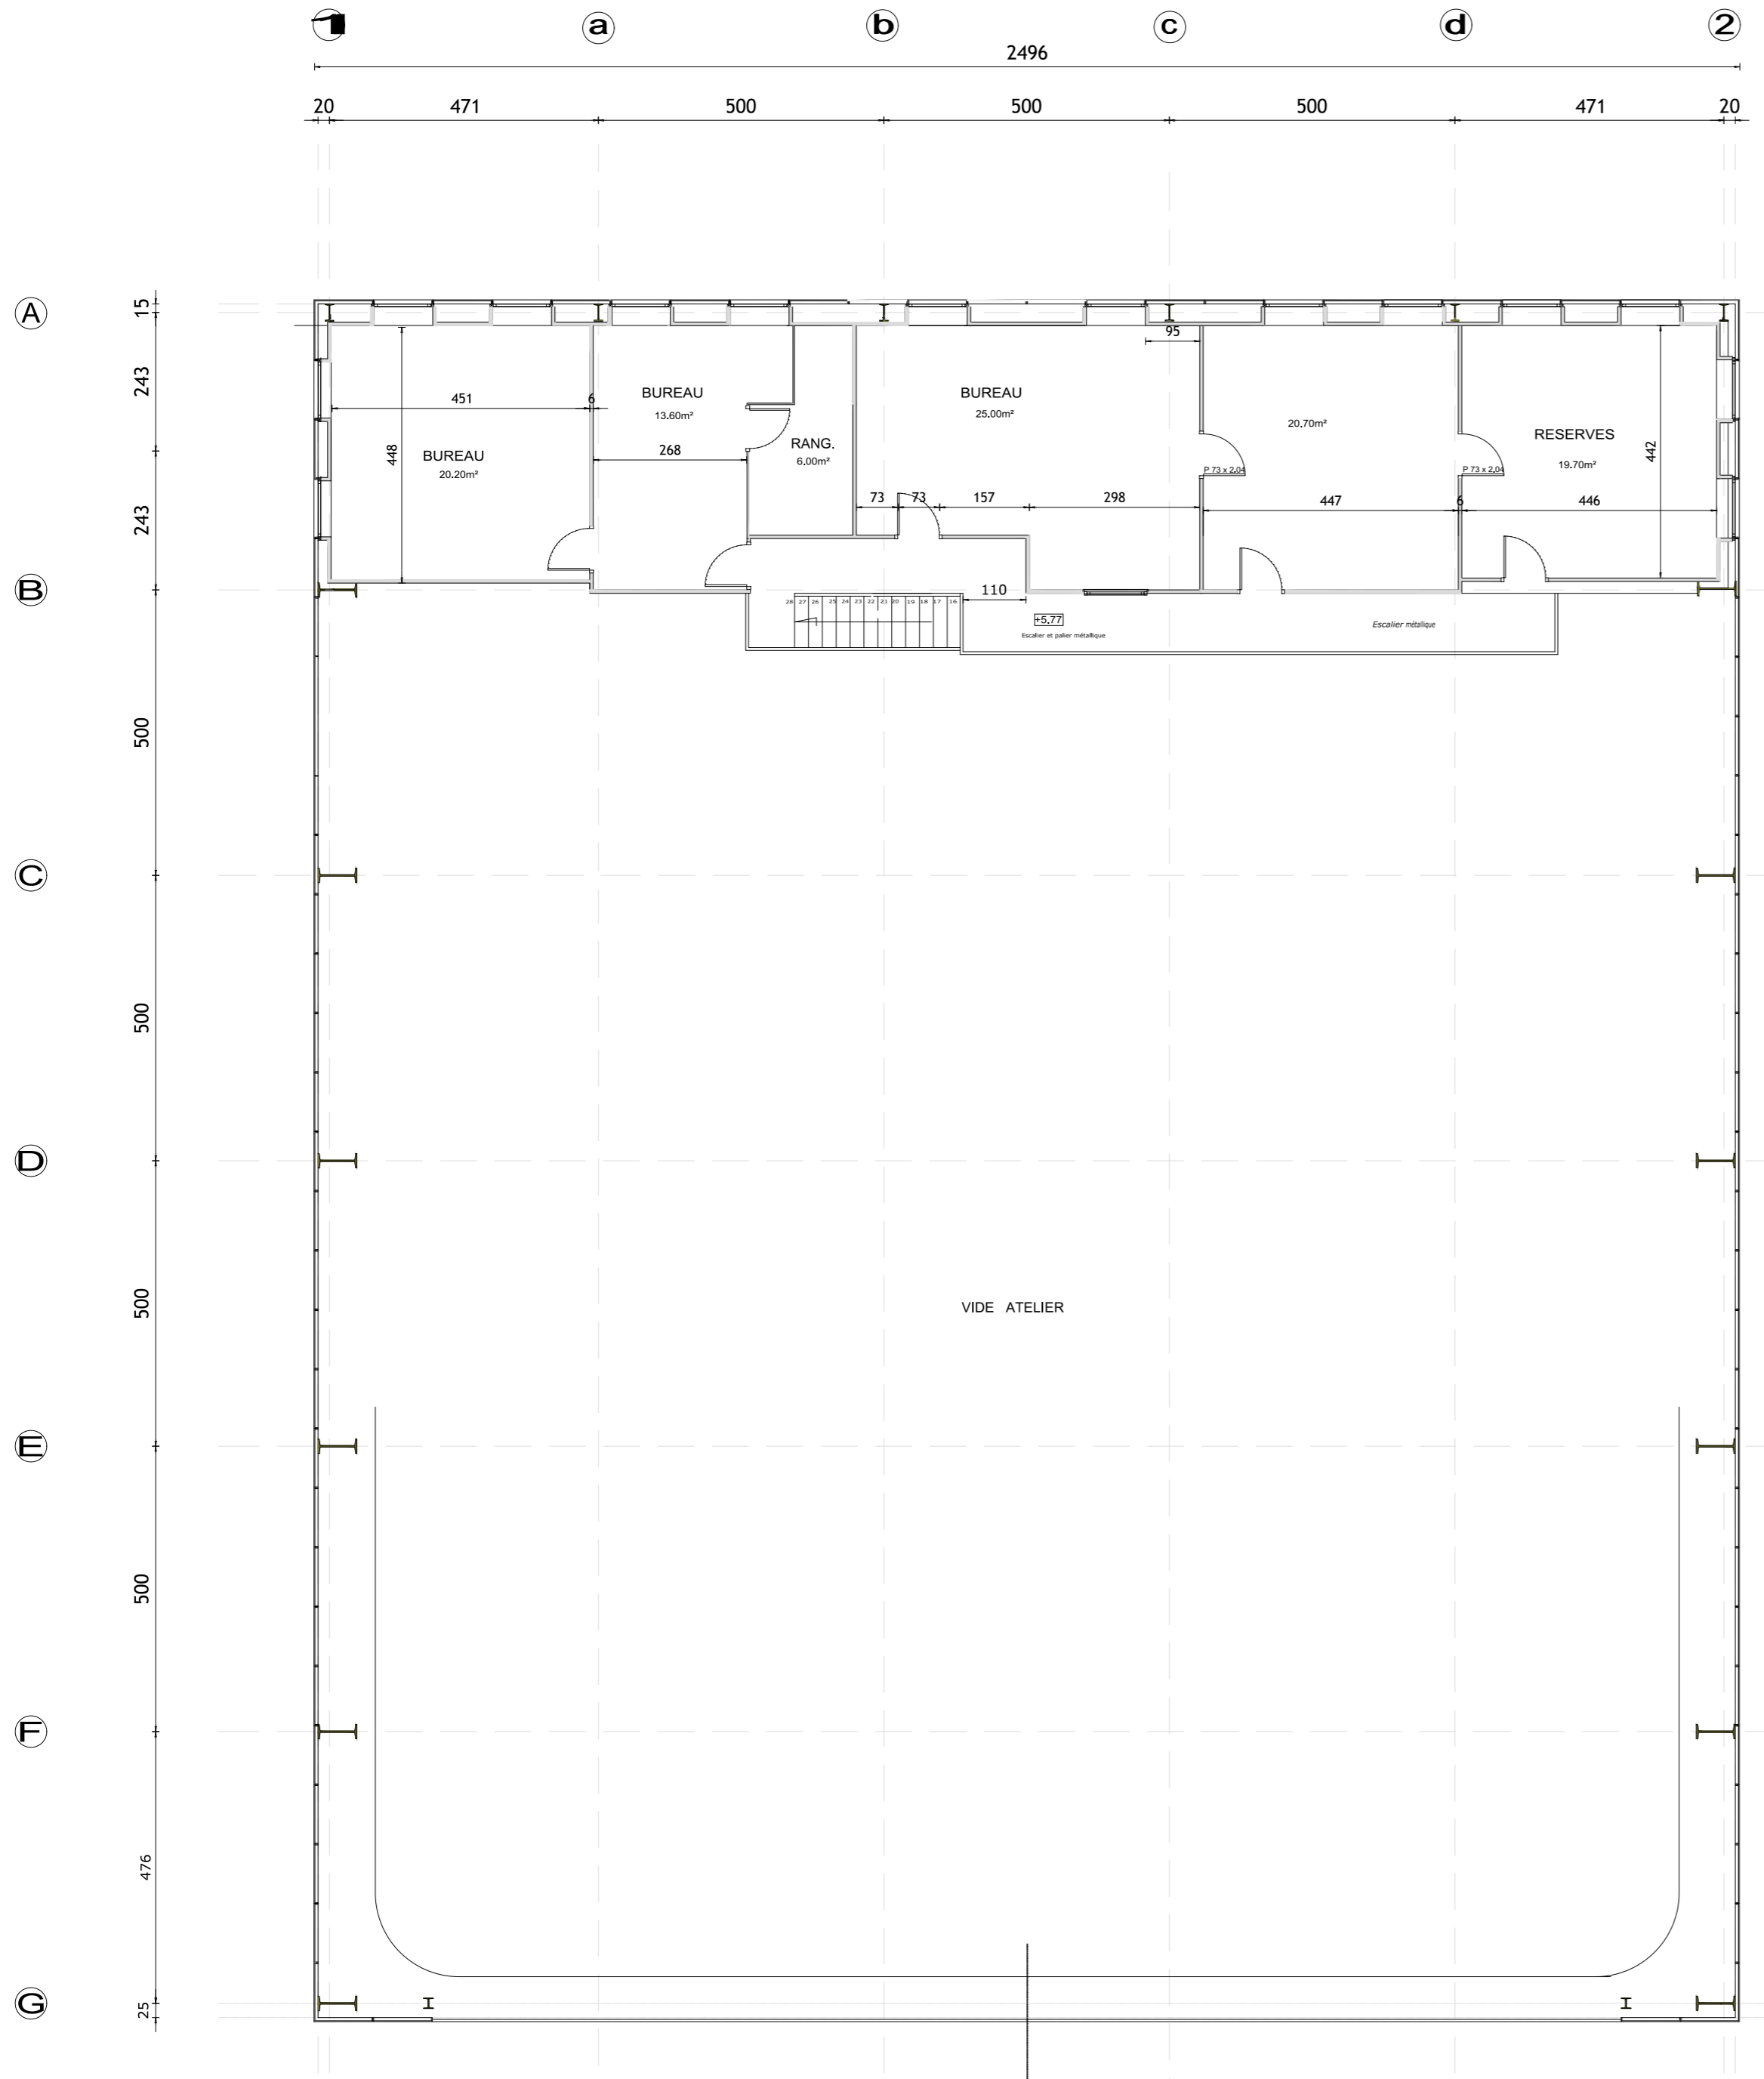

**LORIENT**  
AGGLOMERATION

## Glorieux 2

Dossier: 419  
Commune: LORIENT  
Terre-Plein Glorieux BSM  
Section: DW  
Parcelle: 414

## 2ème ETAGE

Lorient Agglomération  
Le Président  
  
Norbert METAIRIE

Pôle Ingénierie et  
Gestion techniques  
  
Olivier CATALOGNE

Maîtrise d'Oeuvre  
Noël FROCRAIN  
Architecte DPLG  
  
Dessin: G. QUIROGA

Direction Architecture Patrimoine Energies Véhicules - 02.90.74.74.05

**EXI**

01/01/2014

ECHELLE=  
1/100

**03**

MODIFICATIONS:

\_\_\_\_\_

\_\_\_\_\_

\_\_\_\_\_

\_\_\_\_\_